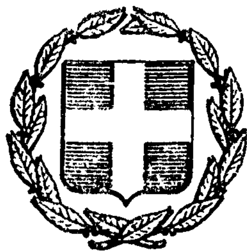


ΕΦΗΜΕΡΙΣ ΤΗΣ ΚΥΒΕΡΝΗΣΕΩΣ
ΤΗΣ ΕΛΛΗΝΙΚΗΣ ΔΗΜΟΚΡΑΤΙΑΣ

ΕΝ ΑΘΗΝΑΙΣ ΤΗι 29 ΙΑΝΟΥΑΡΙΟΥ 1980 | ΤΕΥΧΟΣ ΤΕΤΑΡΤΟΝ | ΑΡΙΘΜΟΣ ΦΥΛΛΟΥ 51

ΠΕΡΙΕΧΟΜΕΝΑ

ΑΠΑΛΛΟΤΡΙΩΣΕΙΣ
ΑΠΟΦΑΣΕΙΣ

ΠΟΛΕΟΔΟΜΙΑ
ΑΠΟΦΑΣΕΙΣ

ΑΠΑΛΛΟΤΡΙΩΣΕΙΣ
ΑΠΟΦΑΣΕΙΣ

'Αριθ. Ν. 261 (1)

Περὶ ἀναγκαστικῆς ἀπαλλοτριώσεως ἰδιωτικῶν ἐκτάσεων, γιὰ τὴν τροποποίηση τῆς ἀρχικῆς χαράξεως, συνολ. ἐπιφαν. 1.315 τ.μ., γιὰ τὴν κατασκευὴ γραμμῆς προσπελάσεως προβλήτας σιδηροδρομικοῦ πορθμείου Βόλου-Μέσης 'Ανατολῆς.

Ο ΝΟΜΑΡΧΗΣ ΜΑΓΝΗΣΙΑΣ

Ἔχοντας ὑπόψη:

1. Τὴ Σ. 5049/4978/14.10.77 κοινὴ ἀπόφαση τῶν 'Υπουργῶν Οἰκονομικῶν καὶ Συγκοινωνιῶν (Φ.Ε.Κ. 417/τ. Δ'/77), μὲ τὴν ὁποία κηρύχθηκαν ἀπαλλοτριωτέες ἐκτάσεις συνολικοῦ ἐμβαδοῦ 90.903 τ.μ., γιὰ τὴν κατασκευὴ τῆς Σιδηροδρ. γραμμῆς προσπελάσεως προβλήτας Σιδ/κοῦ πορθμείου Βόλου-Μέσης 'Ανατολῆς.

2. Τὴ 17156/404/4.6.79 ἀπόφαση 'Υπουργοῦ Συγκοινωνιῶν, διὰ τῆς ὁποίας ἐγκρίνεται ἡ τροποποίηση ἀπὸ τὸν Ο.Σ.Ε. τῆς ἀρχικῆς χαράξεως ἐπὶ μήκους 300 μ. περίπου συνολικῆς ἐπιφάνειας 1.315 τ.μ.

3. Τὴν 432710/8.5.79 ἀπόφαση Διοικητῆ τοῦ Ο.Σ.Ε.

4. Τὶς διατάξεις τοῦ Ν. Δ/τος 797/71, σὲ συνδυασμὸ μὲ τὸ Β.Δ. 139/71 «περὶ ἁρμοδιότητος τῶν Νομαρχῶν πρὸς κήρυξιν ἀναγκαστικῶν τινων ἀπαλλοτριώσεων», καθὼς καὶ τὶς διατάξεις τοῦ ἄρθρ. 7 παρ. 1 τοῦ Β. Δ/τος 532/72 «περὶ κωδικοποιήσεως εἰς ἑνιαῖον κείμενον τῶν περὶ ἱδρύσεως τοῦ Ο.Σ.Ε. ἰσχυουσῶν διατάξεων», ἀποφασίζουμε:

Κηρύσσουμε τὴ συμπληρωματικὴ ἀναγκαστικὴ ἀπαλλοτρίωση, λόγω δημόσιας ὠφέλειας καὶ εἰδικότερα τὴν τροποποίηση τῆς ἀρχικῆς χαράξεως ἐπὶ τῆς ἀριθ. 3 ἰδιοκτησίας τοῦ ἐγκεκριμένου ἀριθ. 536/7.3.77 διαγράμματος, ἐπὶ μήκους 300 μ. περίπου καὶ συνολικῆς ἐπιφάνειας 1.315 τ.μ., γιὰ τὴν κατασκευὴ γραμμῆς προσπελάσεως στὴν προλβήτα σιδηροδρομικοῦ πορθμείου Βόλου-Μέσης 'Ανατολῆς, καθὼς καὶ τὸ ὑπ' ἀριθ. 536/4.4.79 διάγραμμα καὶ τὸν ἐπ' αὐτοῦ κτηματολογικὸ πίνακα, θεωρημένο ἀπὸ τὸ Γενικὸ Δ/ντὴ τοῦ 'Υπουργείου Συγκοινωνιῶν ἀπὸ 22.5.79.

Στὴν ἔκταση ποὺ ἀπαλλοτριώνεται προβάλλουν δικαιώματα κυριότητας, οἱ: 1. 'Αποστολάκης, 2. Μεγαγιάννης, 3. Σταυρίδης, 4. Κοινοτικὴ ἢ Δημοσία ὁδὸς κ.λ.π.

'Η ἀπαλλοτρίωση κηρύσσεται ὑπὲρ τοῦ 'Οργανισμοῦ Σιδηροδρόμων 'Ελλάδος καὶ μὲ δαπάνη του.

'Η ἀπόφαση αὐτὴ νὰ δημοσιευθεῖ στὴν 'Εφημερίδα τῆς Κυβερνήσεως, καὶ νὰ κοινοποιηθεῖ στοὺς ἀνωτέρω ἐνδιαφερομένους.

Βόλος, 23 'Οκτωβρίου 1979

'Ο Νομάρχης
Ι. ΚΑΛΟΓΕΙΤΟΝΑΣ

'Αριθ. 143895 (2)

Περὶ ἐπικυρώσεως ἐκθέσεως ἐπιτροπῆς καθορισμοῦ οριογραμμῆς αἰγιαλοῦ καὶ παραλίας στὴν παραλία Μαγγάνων Ξάνθης (περιοχὴ κτήματος Μαγγάνων).

Ο ΝΟΜΑΡΧΗΣ ΞΑΝΘΗΣ

Ἔχοντας ὑπόψη:

1. Τὶς διατάξεις: α) Τοῦ Ν. 3200/55 «περὶ διοικητικῆς ἀποκεντρώσεως», ὅπως τροποποιήθηκαν καὶ συμπλη-

ρώθηκαν μεταγενέστερα, β) Τοῦ Ν.Δ. 532/1970 «περὶ συμπληρώσεως τῶν διατάξεων περὶ διοικητικῆς ἀποκεντρώσεως» καὶ τοῦ Β.Δ. 704/1970, ποὺ ἐκδόθηκε σ' ἐκτέλεση αὐτοῦ, γ) τοῦ Α.Ν. 2344/40 «περὶ αἰγιαλοῦ καὶ παραλίας», δ) τοῦ Α.Ν. 1539/1938 «περὶ προστασίας τῶν δημοσίων κτημάτων», ε) τοῦ Α.Ν. 1540/1938 «περὶ τροποποιήσεως καὶ συμπληρώσεως τῶν διατάξεων τῆς περὶ δημοσίων Κτημάτων Νομοθεσίας», στ) τοῦ Α.Ν. 263/68 «περὶ τροποποιήσεως καὶ συμπληρώσεως τῶν διατάξεων περὶ δημοσίων κτημάτων», ζ) τοῦ Ν.Δ. 719/1977 «περὶ ἀντικαταστάσεως τροποποιήσεως καὶ συμπληρώσεως διατάξεών τινων τῆς περὶ δημοσίων κτημάτων νομοθεσίας καὶ ἄλλων τινῶν διατάξεων».

2. Τὴν ἀπὸ 6 Ἰουλίου 1979 ἔκθεση τῆς ἐπιτροπῆς καθορισμοῦ τῶν ορίων τοῦ αἰγιαλοῦ καὶ παραλίας, ποὺ προβλέπεται ἀπὸ τὸ ἄρθρο 74 τοῦ Π.Δ. 636/1977 «περὶ διαρθρώσεως τοῦ Ὑπουργείου Οἰκονομικῶν καὶ ὀργανισμοῦ τῶν ὑπηρεσιῶν αὐτοῦ», καθὼς καὶ τὸ τοπογραφικὸ διάγραμμα ὑπὸ κλίμακα 1 : 500, ποὺ συνοδεύει τὴν ἔκθεση καὶ ποὺ συντάχθηκε ἀπὸ τὸν τοπογράφο μηχανικὸ Γεώργιο Κυπριανίδη.

3. Τὸ Φ. 187.2/568/79 ἔγγραφο τοῦ Γενικοῦ Ἐπιτελείου Ναυτικοῦ, μὲ τὸ ὁποῖο μᾶς ἀνακοινώνεται ὅτι συμφωνεῖ μὲ τὰ ὅρια ποὺ καθόρισε ἡ ἐπιτροπὴ ἀφοῦ γράφηκαν στὴν ἔκθεση καὶ στὸ διάγραμμα οἱ παρατηρήσεις του, ἀποφασίζουμε :

Ἐπικυρώνουμε τὴν ἀπὸ 6 Ἰουλίου 1979 ἔκθεση τῆς Ἐπιτροπῆς καθορισμοῦ αἰγιαλοῦ καὶ παραλίας, καθὼς καὶ τὸ τοπογραφικὸ διάγραμμα ποὺ τὴ συνοδεύει.

Ἡ ἀπόφαση αὐτή, μαζὶ μὲ τὴν ἔκθεση τῆς Ἐπιτροπῆς καὶ τὸ τοπογραφικὸ διάγραμμα νὰ δημοσιευθεῖ στὴν Ἐφημερίδα τῆς Κυβερνήσεως.

Ξάνθη, 24 Νοεμβρίου 1979

Ὁ Νομάρχης
Κ. ΘΑΝΟΠΟΥΛΟΣ

ΕΚΘΕΣΗ

Καθορισμοῦ ὁρίων αἰγιαλοῦ καὶ παραλίας εἰς παραλίαν Μαγγάνων Ξάνθης (περιοχὴ κτήματος Κοινότητος Μαγγάνων).

Ξάνθη 6 Ἰουλίου 1979 ἡμέρα Παρασκευὴ οἱ ὑπογεγραμμένοι :

1. Γερακάρης Μαντούβαλος, Οἰκον. Ἔφορος Ξάνθης.
2. Ἀλέξανδρος Σιγλίδης, Δ/ντὴς Τεχνικῶν Ὑπηρεσιῶν Ν. Ξάνθης.
3. Γεώργιος Παπαχριστοδούλου, Ἀνθ/ρχος Λιμενάρχης Λάγος, ποὺ ἀποτελοῦν τὴν Ἐπιτροπὴ τοῦ ἄρθρου 74 Π. Δ/τος 636/1977 γιὰ τὸν καθορισμὸ τῶν ὁρίων τοῦ αἰγιαλοῦ καὶ παραλίας.

Ἔχοντας ὑπόψη :


1. Τὸ 740/4.9.1978 ἔγγραφο τῆς Κοινότητας Μαγγάνων Ξάνθης, μὲ τὸ ὁποῖο μᾶς ζητεῖται ὁ καθορισμὸς ὁρίων αἰγιαλοῦ παραλίας στὴν περιοχὴ τοῦ κτήματος Μαγγάνων Ξάνθης.
2. Ὅτι ἡ περιοχὴ ἔχει ἀποτυπωθεῖ στὸ ἀπὸ 15.6.1979 τοπογραφικὸ διάγραμμα τοῦ Τοπογράφου Μηχανικοῦ ἐπὶ συμβάσει τῆς Τ.Υ.Δ.Κ. Ν. Ξάνθης Γεωργίου Κυπριανίδη μὲ κλίμακα 1 : 500, τὸ ὁποῖο ἔχει ἐλεγχθεῖ καὶ θεωρηθεῖ ἀπὸ τὴ Διεύθυνση Τεχνικῶν Ὑπηρεσιῶν Ν. Ξάνθης.
3. Τὶς διατάξεις τοῦ Α.Ν. 1540/38, ὅπως τροποποιήθηκε μὲ τὸν Α.Ν. 2344/40 καὶ τοῦ Π.Δ. 636/77, κατὰ τὶς ὁποῖες ὁ καθορισμὸς τῆς ὁριογραμμῆς αἰγιαλοῦ καὶ παραλίας γίνεται ἐπὶ τοπογραφικοῦ καὶ ὑψομετρικοῦ διαγράμματος καὶ χαράσσεται πάνω σ' αὐτὸ μὲ κόκκινη γραμμὴ ἡ ὁριογραμμὴ τοῦ αἰγιαλοῦ, ὅπως φαίνεται καὶ στὸ παραπάνω τοπογραφικὸ διάγραμμα μὲ γραμμὴ κόκκινη, γιὰ τὴν ὁριογραμμὴ τοῦ αἰγιαλοῦ καὶ μὲ γραμμὴ μπλὲ γιὰ τὴν ὁριογραμμὴ τοῦ παλαιοῦ αἰγιαλοῦ.
4. Ὅτι ὁ καθορισμὸς τοῦ αἰγιαλοῦ ἔγινε γιὰ πρώτη φορὰ καὶ τὰ σταθερὰ ὁρόσημα τῶν κορυφῶν αἰγιαλοῦ καὶ παλαιοῦ αἰγιαλοῦ εἶναι ἀπὸ μπετόν.
5. Ὅτι τὸ πλῆθος τῶν κορυφῶν τῆς ὁριογραμμῆς τοῦ αἰγιαλοῦ εἶναι : α1, ὁρ. 1α, ὁρ. 2β, ὁρ. 3γ, ὁρ. 4δ, ὁρ. 5ε, ὁρ. 6στ, ὁρ. 7ζ, ὁρ. 8η, ὁρ. 9θ, ὁρ. 10ι, ὁρ. 11κ καὶ τῆς ὁριογραμμῆς τοῦ παλαιοῦ αἰγιαλοῦ εἶναι : Α1, Η, Θ.
6. Ὅτι στὴν παραπλεύρως περιοχή, δυτικῶς τῆς κορυφῆς τοῦ αἰγιαλοῦ α1 καὶ τοῦ παλαιοῦ Α1, ἔχει διενεργηθεῖ ὁ καθορισμὸς ὁρίων αἰγιαλοῦ παραλίας.
7. Ὅτι κτίσματα στὴ λωρίδα τῆς παραλίας δὲν ὑπάρχουν, ἀποφασίζουμε :


Καθορίζουμε τὰ ὅρια τοῦ αἰγιαλοῦ ὅπως αὐτὰ σημειώνονται στὰ τοπογραφικὰ διαγράμματα τοῦ Τοπογράφου Μηχανικοῦ ἐπὶ συμβάσει τῆς Τ.Υ.Δ.Κ. Ν. Ξάνθης ποὺ ἀναφέρουμε πιὸ πάνω τοῦ μὲν αἰγιαλοῦ μὲ κόκκινη γραμμὴ τοῦ δὲ παλαιοῦ αἰγιαλοῦ μὲ μπλὲ γραμμή.

Γιὰ τοὺς παραπάνω λόγους ἔγινε ἡ ἔκθεση αὐτὴ καὶ ὑπογράφεται ὅπως παρακάτω :

Ἡ Ἐπιτροπὴ
ΓΕΡΑΚΑΡΗΣ ΜΑΝΤΟΥΒΑΛΟΣ
ΑΛΕΞΑΝΔΡΟΣ ΣΙΓΛΙΔΗΣ
ΓΕΩΡΓΙΟΣ ΠΑΠΑΧΡΙΣΤΟΔΟΥΛΟΥ

[redacted]

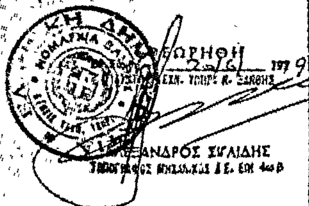

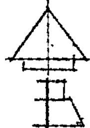

ΤΟΠΟΓΡΑΦΙΚΟ ΔΙΑΓΡΑΜΜΑ

Καθορισμοῦ Αἰγιαλοῦ - Παλαιοῦ Αἰγιαλοῦ περιοχῆς κτήματος
Κοινότητος Μαχχόνων εἰς παραθαλάσσιαν περιοχὴν [redacted]

Ηλειχθησαν
Ἐν τῷ πεδίῳ διὰ τὴν ἀκρίβεια τῆς ἀποτυπώσεως.
Ξάνθη τῇ 6/7/1979
Ἡ Ἐπιτροπή

1. ΓΕΡΑΚΑΡΗΣ ΜΑΝΤΟΥΒΑΛΟΣ
2.
3. Ἄνθυπος ΑΣ ΠΑΠΑΧΡΙΣΤΟΔΟΥΛΟΥ Γ.


Τὸ παρὸν διάγραμμα συνοδεύει τὴν ἀπὸ 6/7 ἔκθεσιν καθορισμοῦ ὁρίων Αἰγιαλοῦ καὶ Παλαιοῦ Αἰγιαλοῦ τῆς Ἐπιτροπῆς τοῦ Ν. Ξάνθης.

ΠΑΡΑΤΗΡΗΣΗ

Εἰς τὴν παραλιακὴν περιοχὴν Σ... τῆς Κοινότητος τοῦ αἰγιαλοῦ Α. καὶ τοῦ παλαιοῦ αἰγιαλοῦ Α. ἔχει διευκρινηθῆ ... ὁρίων αἰγιαλοῦ καὶ παραλίας

Ξάνθη τῇ 24-11-1979
Ἡ Ἐπιτροπὴ

1)
2)
3)

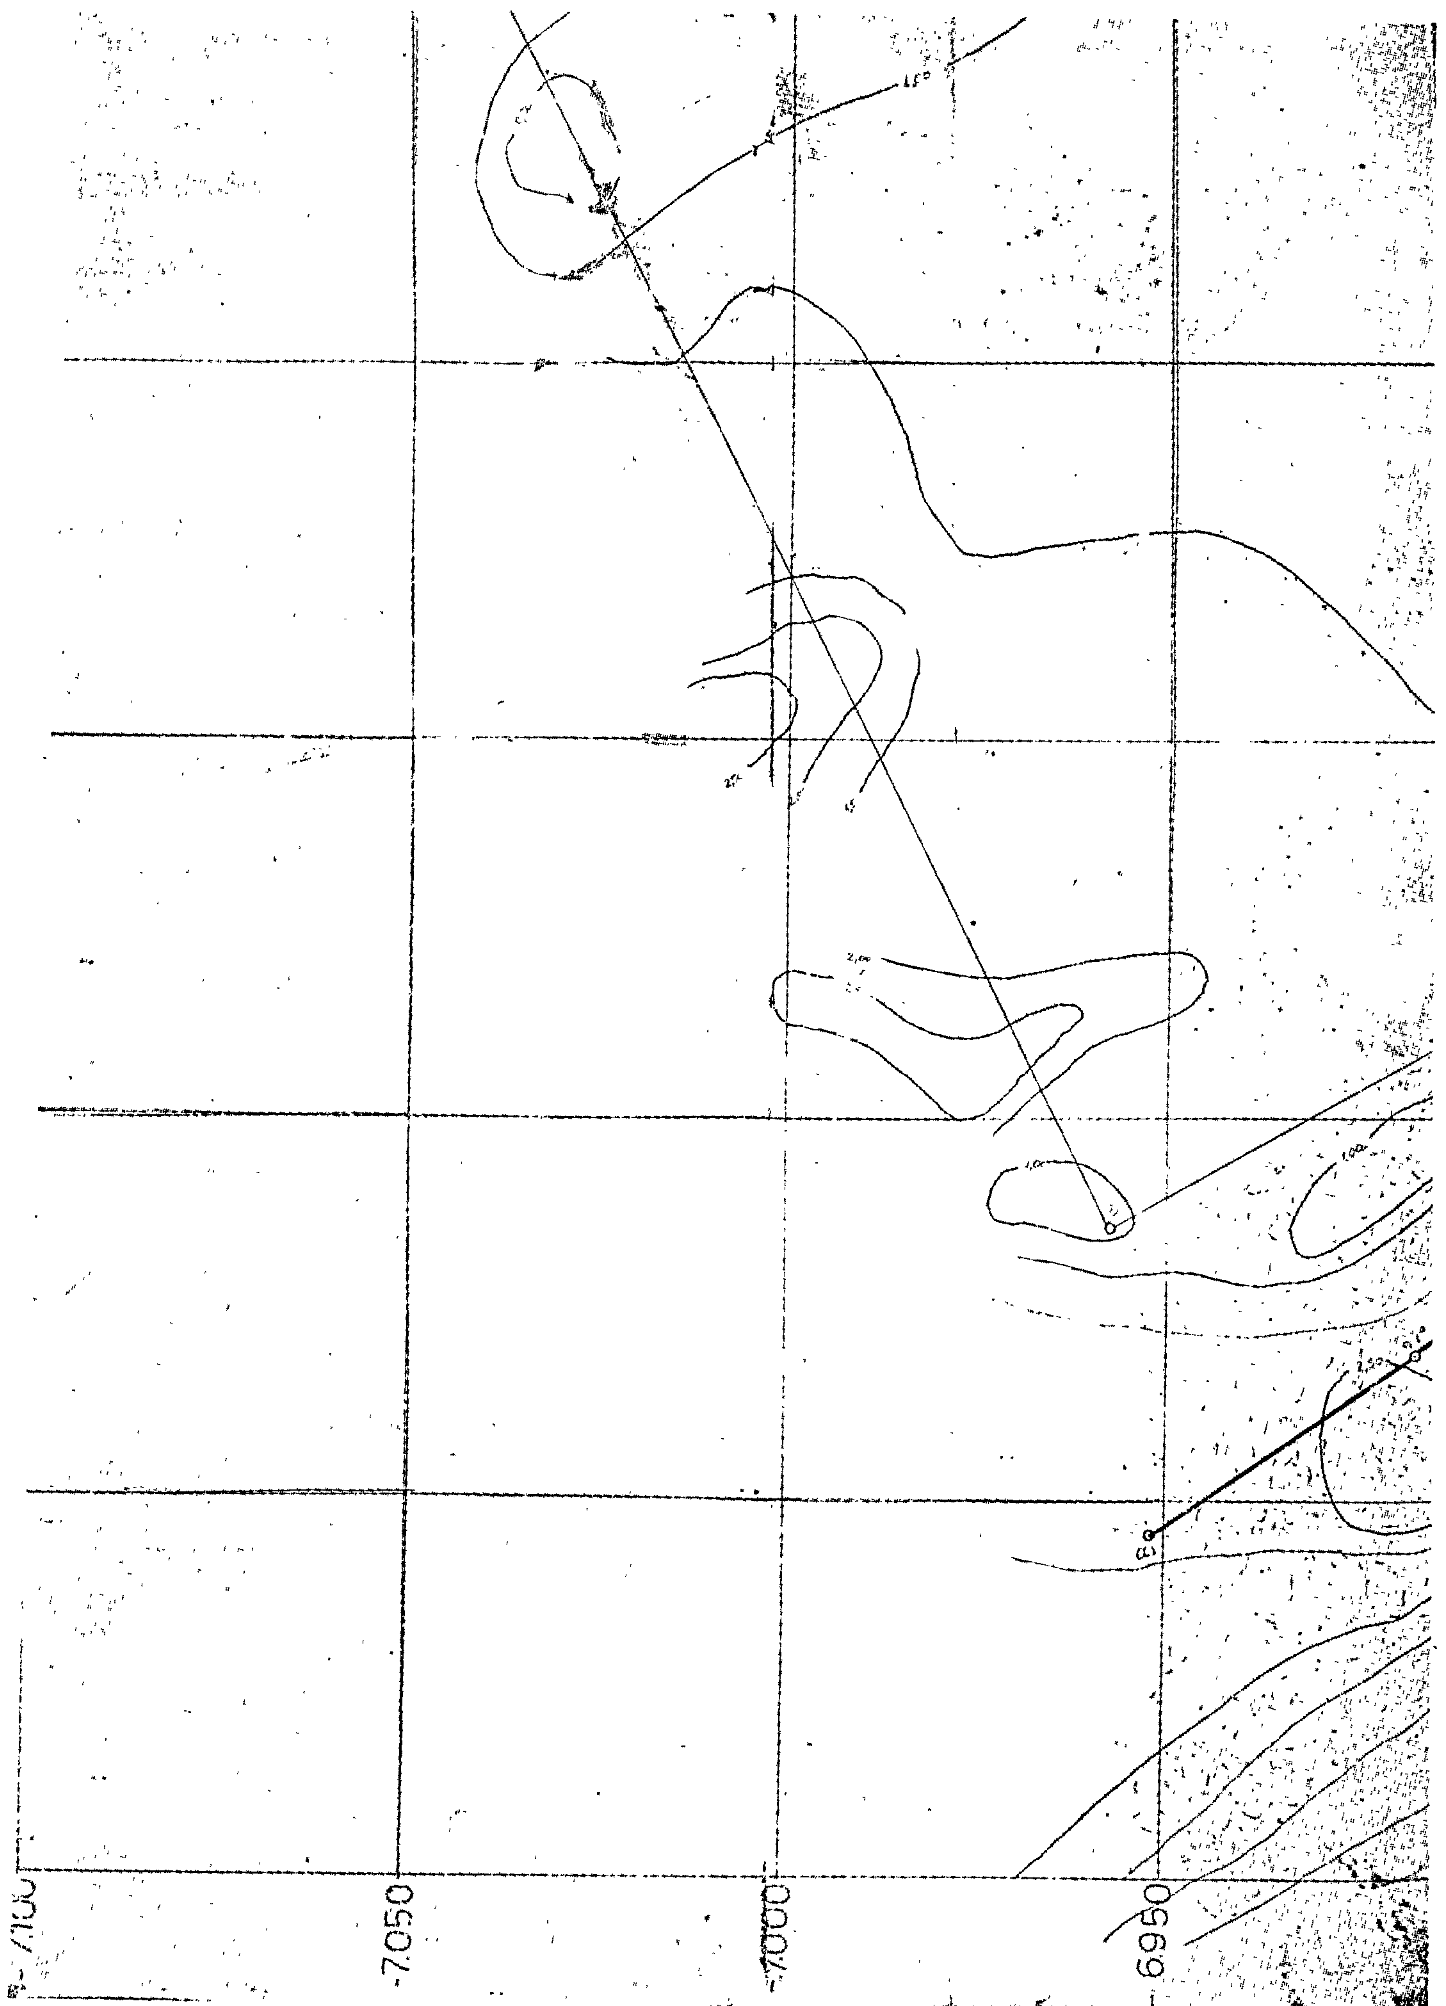


-7.100
-7.050
-7.000
-6.950


[redacted]


[redacted]

ΚΛΙΜΑΞ 1:500

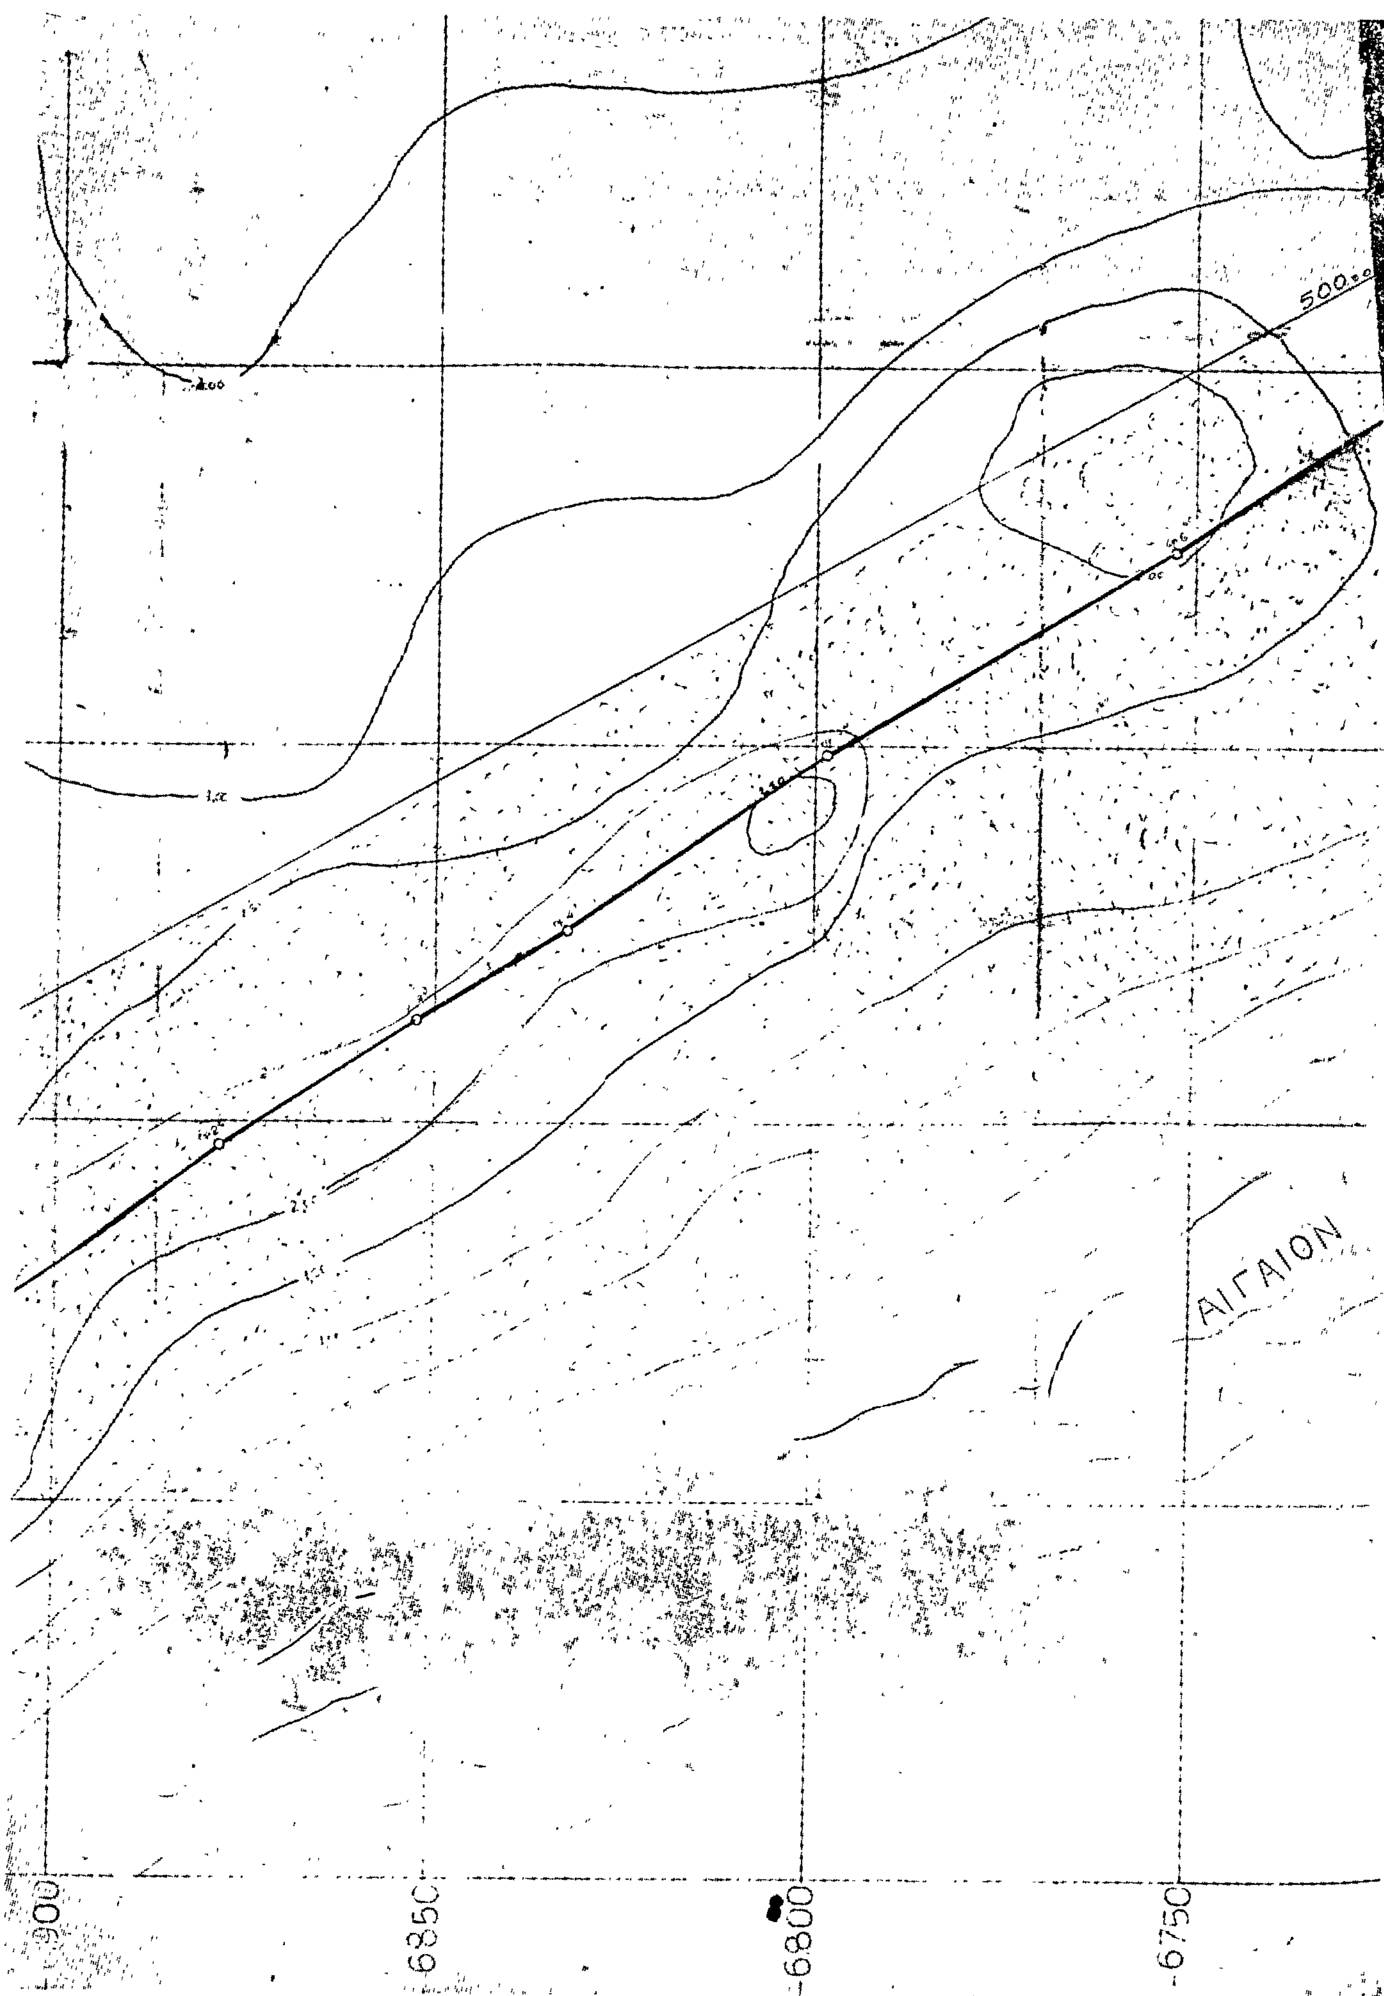


500
ΑΙΓΑΙΟΝ
6900
6850
6800
6750

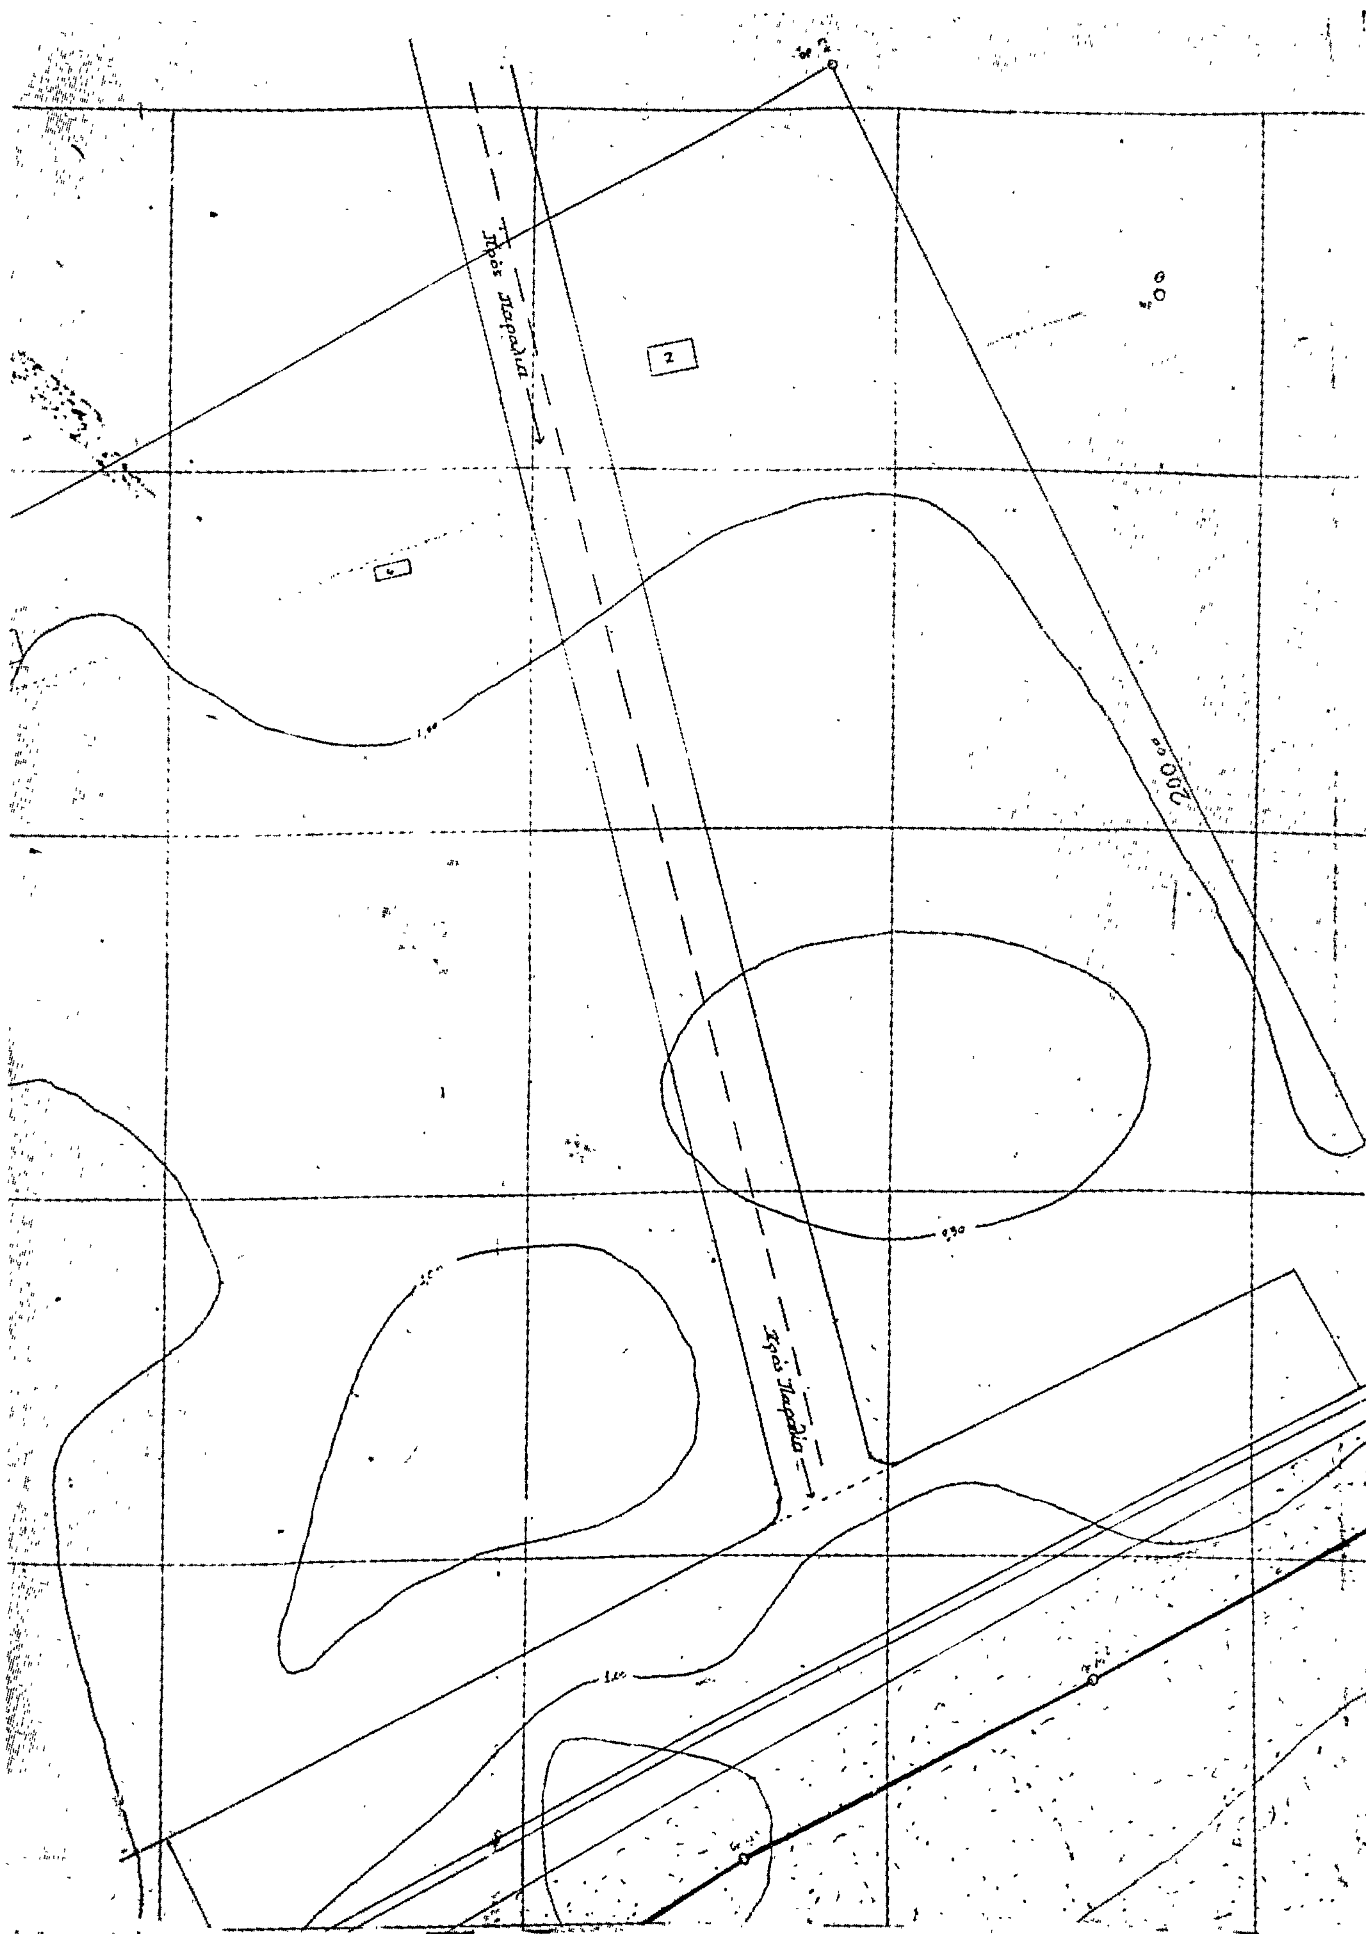
Πρὸς Παραλία
200.00
Πρὸς Παραλία

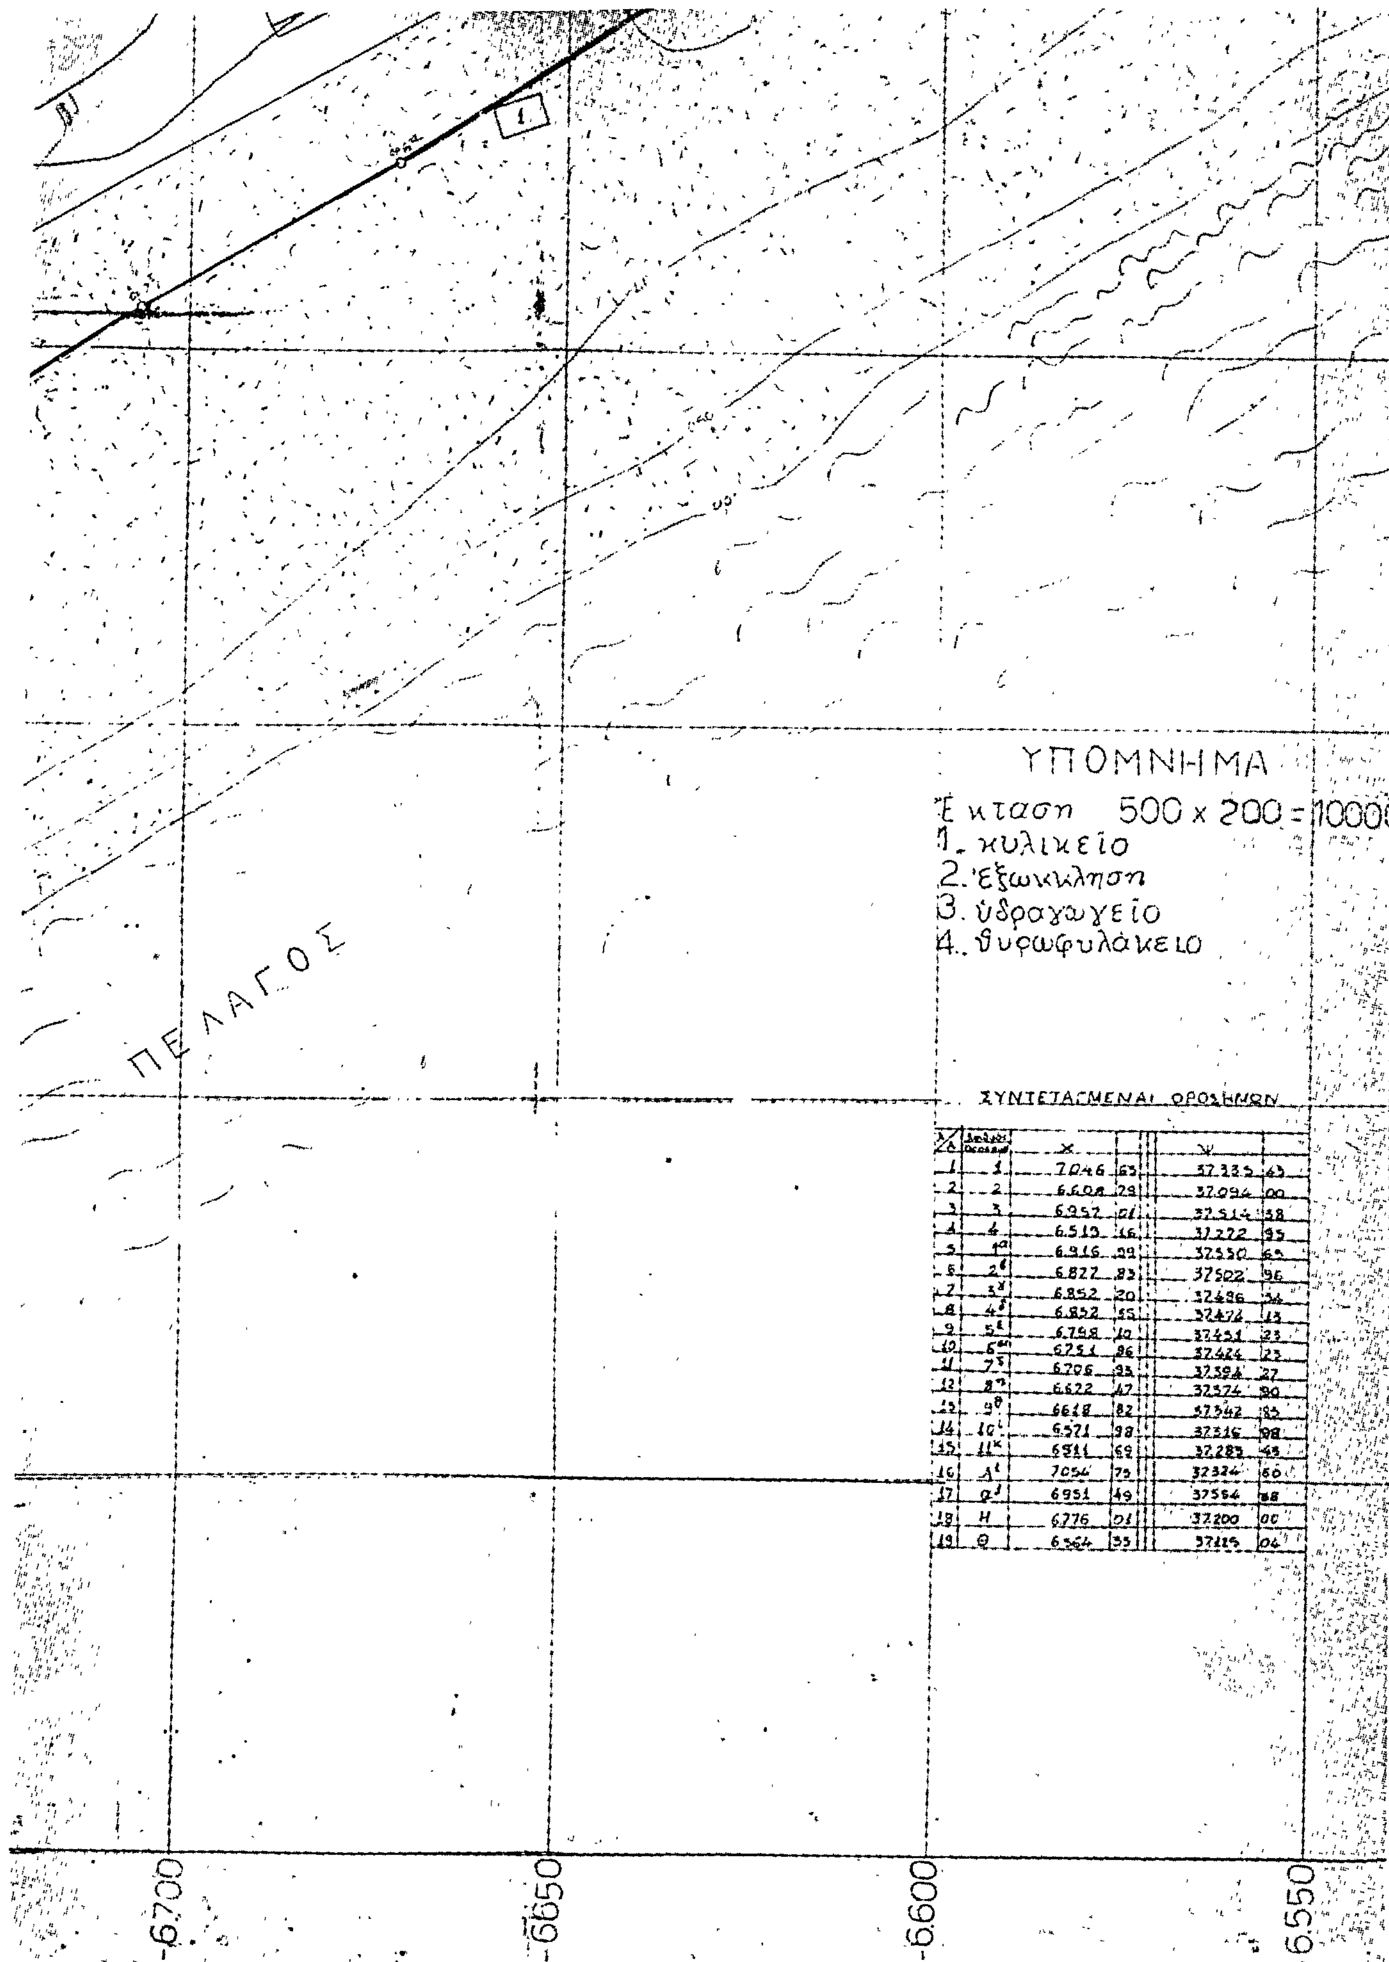

ΣΥΝΤΕΤΑΓΜΕΝΑΙ ΟΡΟΣΗΜΩΝ

Α/Α	Αριθμός ορόσημου	Χ		Ψ	
1	1	7046	63	37.335	43
2	2	6.608	29	37.094	00
3	3	6.957	01	37.514	58
4	4	6.513	16	37.272	95
5	1α	6.916	29	37.550	69
6	2β	6.827	83	37.502	96
7	3γ	6.852	20	37.486	34
8	4δ	6.852	55	37.474	13
9	5ε	6.798	10	37.451	23
10	6στ	6751	86	37.424	23
11	7ζ	6.706	93	37.394	27
12	8η	6.622	47	32374	90
13	9θ	6618	82	37342	83
14	10ι	6.571	98	37316	98
15	11κ	6911	69	37.285	43
16	Α'	7054	75	32324	60
17	Ω'	6951	49	37564	88
18	Η	6776	01	37200	00
19	Θ	6564	35	37115	04

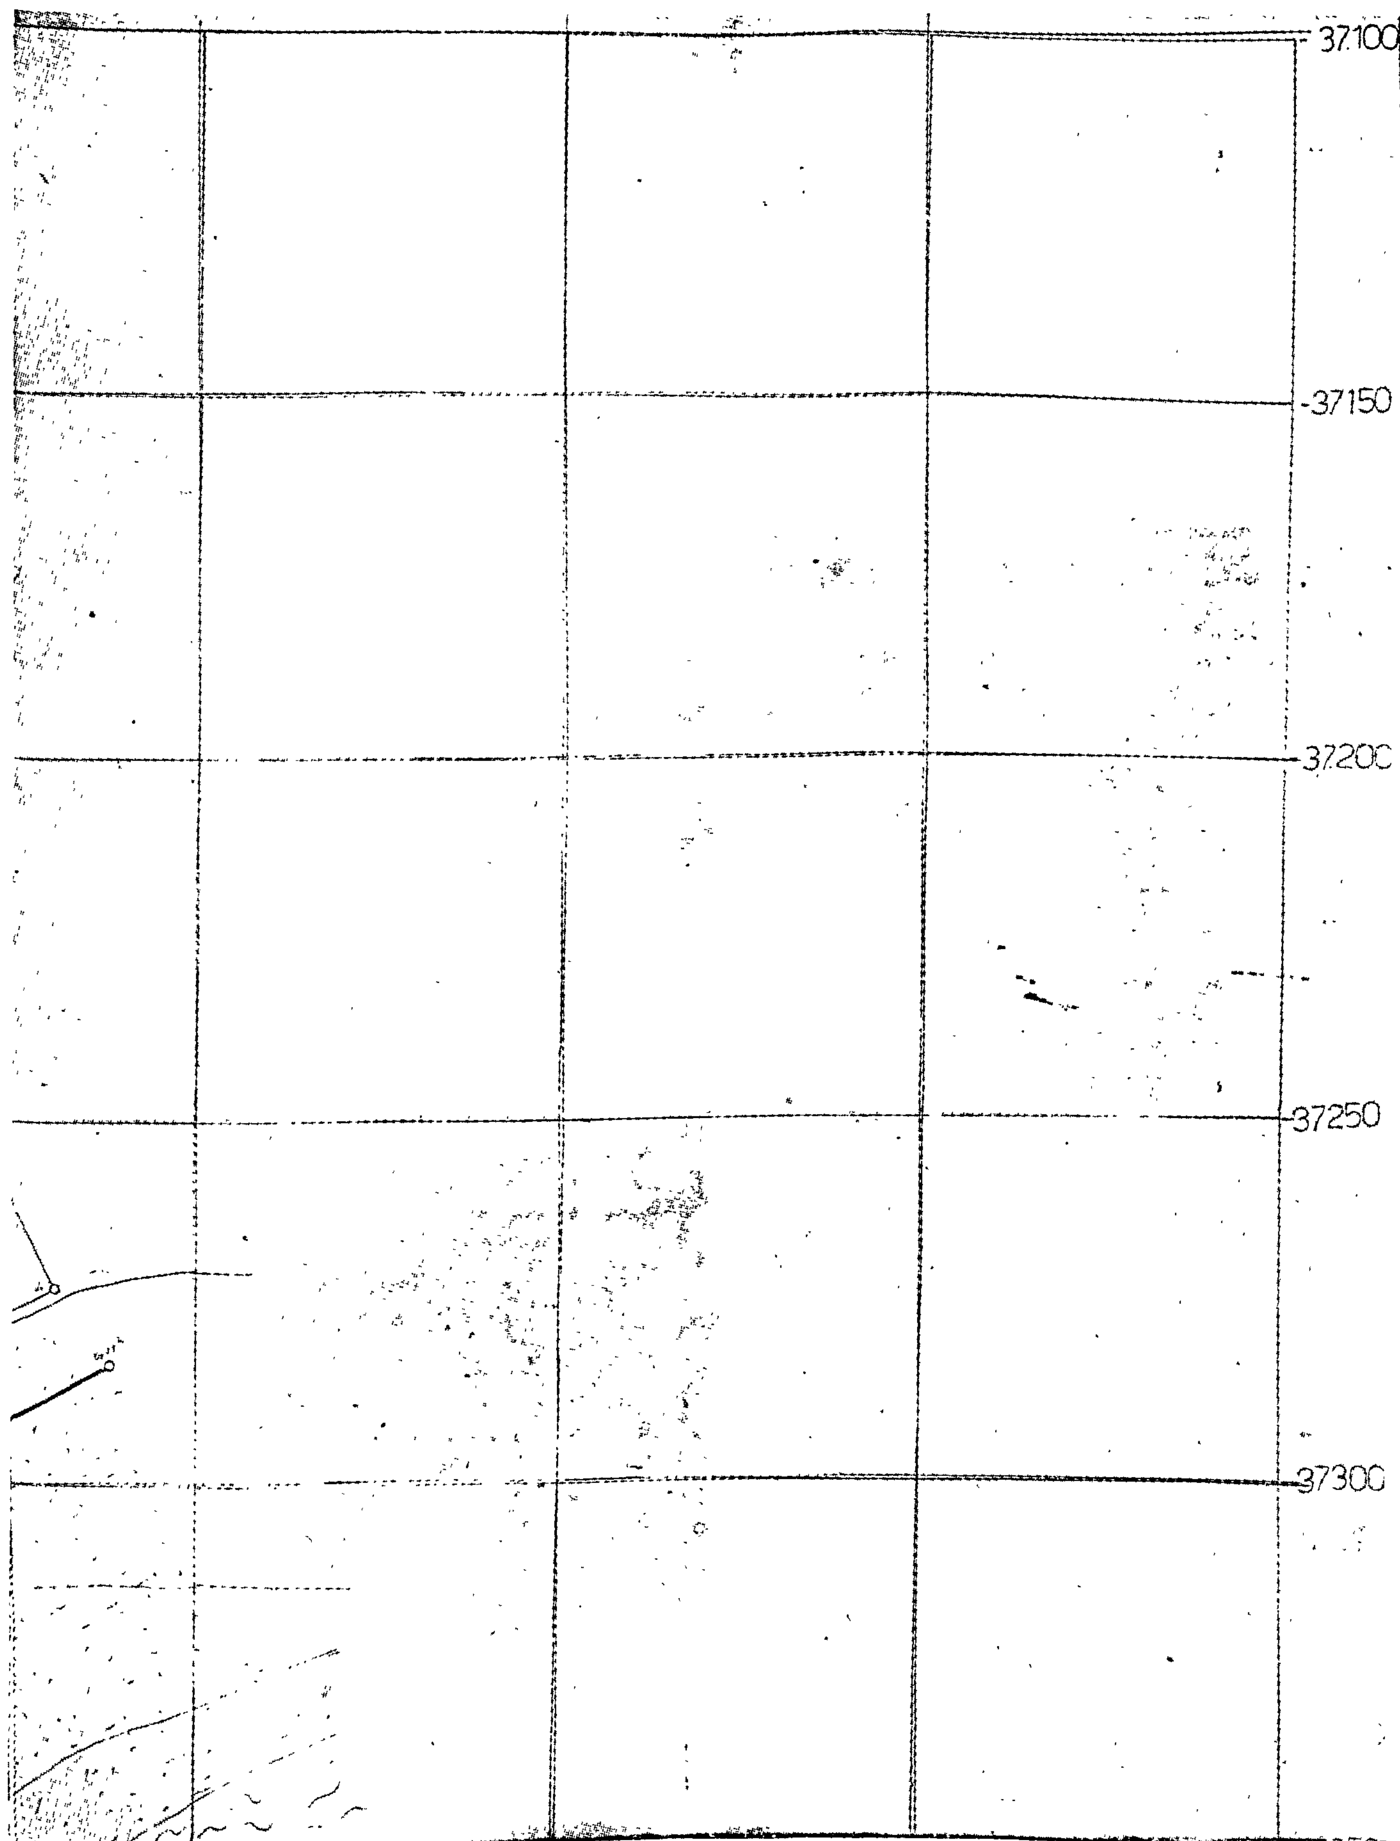

37100
37150
37200
37250
37300

Ξάνθη τῇ 15/6/79

Ο Συντάξας την αποτύπωση και [illegible]
Τοπογράφος Μηχανικός

Γεώργιος Κυπριανίδης.
Τοπογράφος Μηχανικός Επί συμβάσει
Υ.Υ.Δ.Κ.

Παρατηρήσεις 15/6/79
Η αποτύπωση έγινε την [redacted]
Το ύψομετρο ελήφθη από την επιφάνεια της θαλασσας.

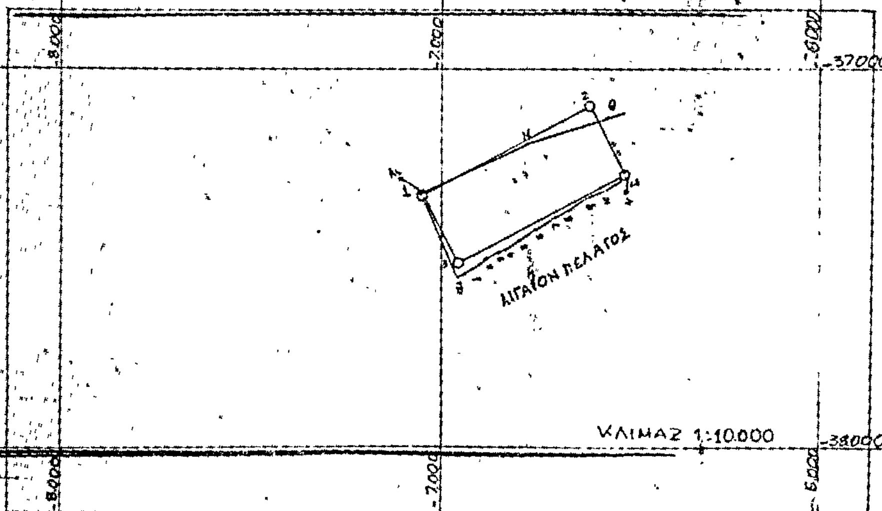

-37400
-37450
-37500
-37550
-37600

6500 6450 6400 6350

Ἀριθ. ΕΣ/23829 (3)

Περὶ ἀναγκαστικῆς ἀπαλλοτριώσεως μέρους τῶν πηγῶν Ἀσπρόβραχα Κοινότητας Ἀγριανῆς ὑπὲρ τῆς Κοινότητας Σκοπιᾶς στὸ Ν. Σερρῶν.

Ο ΝΟΜΑΡΧΗΣ ΣΕΡΡΩΝ

Μὲ τὴν ΕΣ/23648/27.10.1979 ἀπόφαση τοῦ Νομάρχη Σερρῶν, ποὺ ἐκδόθηκε σύμφωνα μὲ τὶς διατάξεις τῶν ἄρθρων 206 καὶ 207 τοῦ Π. Δ/τος 933/1975, σὲ συνδυασμὸ μὲ τὶς διατάξεις τοῦ Ν. Δ/τος 797/1971 καὶ μετὰ σύμφωνη γνώμη τῆς ἐπιτροπῆς ποὺ προβλέπεται ἀπὸ τὶς διατάξεις τοῦ ἄρθρου 207 τοῦ Π. Δ/τος 933/1975, ἐγκρίθηκε ἡ 31/79 ἀπόφαση τοῦ Κ.Σ. Σκοπιᾶς, μὲ τὴν ὁποία ἀποφασίζεται ἡ ἀναγκαστικὴ ἀπαλλοτρίωση 50 κ.μ. νεροῦ ἀπὸ τὶς πηγὲς Ἀσπρόβραχα τῆς Κοινότητας Ἀγριανῆς, μὲ σκοπὸ τὴν ἐκτέλεση τοῦ ἔργου ἐνίσχυση ὑδραγωγείου τῆς Κοινότητας Σκοπιᾶς ἀπὸ πηγὲς Κοινότητας Ἀγριανῆς.

Σέρρες, 27 Ὀκτωβρίου 1979

Ὁ Νομάρχης
ΠΑΝΑΓΙΩΤΗΣ ΓΥΦΤΟΥΛΑΣ

Ἀριθ. Τ.Υ. 7756 (4)

Περὶ ἀναγκαστικῆς ἀπαλλοτριώσεως συμπληρωματικῆς ἐκτάσεως 500 τ.μ. γιὰ τὴν παραλλαγὴ Λεύκας περιοχῆς φράγματος Μόρνου Ν. Φωκίδος.

Ο ΝΟΜΑΡΧΗΣ ΦΩΚΙΔΟΣ

Ἔχοντας ὑπόψη τὶς διατάξεις: 1) τοῦ Ν.Δ. 797/71 «περὶ ἀναγκαστικῶν ἀπαλλοτριώσεων», σὲ συνδυασμὸ μὲ τὶς διατάξεις τοῦ Β.Δ. 139/1971 καὶ 2) τοῦ ἄρθρου 6 τοῦ Ν. 3316/1925, σὲ συνδυασμὸ μὲ τὶς διατάξεις τοῦ ἄρθρου 3 τοῦ Α.Ν. 1838/1951 «περὶ ἔργων ὑδρεύσεως Ἀθηνῶν-Πειραιῶς καὶ Περιχώρων», ἀποφασίζουμε :

Κηρύσσουμε ἀναγκαστικὴ ἀπαλλοτρίωση, λόγω δημόσιας ὠφέλειας καὶ εἰδικότερα γιὰ τὴν παραλλαγὴ Λεύκας περιοχῆς φράγματος Μόρνου, συνολικῆς συμπληρωματικῆς ἐκτάσεως πεντακοσίων (500) τετρ. μέτρων ποὺ φαίνεται στὸ κτηματολογικὸ διάγραμμα καὶ τὸν κτηματολογικὸ πίνακα ποὺ τὸ συνοδεύει, τὰ ὁποῖα συντάχθηκαν ἀπὸ τὸν Χ. Κυρπίδη Ἐπιθεωρητὴ Δ.Ε. μὲ 2ο β. καὶ ἔχουν θεωρηθεῖ ἀπὸ τὸν Π. Παπασάββα ἐπιθεωρητὴ Δ.Ε. μὲ 2ο β. τῆς 8ης Π.Υ.Δ.Ε. (2ας ΔΕΚΕ Πατρῶν) τοῦ Ὑπουργείου Δημοσίων Ἔργων.

Στὴν ἔκταση ποὺ ἀπαλλοτριώνεται προβάλλει δικαιώματα ἡ Μαρία Παν. Κατσένιου.

Ἡ ἀπαλλοτρίωση κηρύσσεται ὑπὲρ τοῦ Δημοσίου καὶ μὲ δαπάνη τοῦ Ὑπουργείου Δημοσίων Ἔργων (ἔργο 976003 Δ.Ε.).

Ἡ ἀπόφαση αὐτὴ νὰ δημοσιευθεῖ στὴν Ἐφημερίδα τῆς Κυβερνήσεως.

Ἄμφισσα, 31 Ὀκτωβρίου 1979

Ὁ Νομάρχης
Ι. ΑΣΙΜΗΣ

ΠΟΛΕΟΔΟΜΙΑ

ΑΠΟΦΑΣΕΙΣ

Ἀριθ. ΙΙΓ'. 17538 (5)

Περὶ ἐγκρίσεως διόδου ποὺ προϋπάρχει τοῦ ἔτους 1923 στὴν Ἀμαλιάδα καὶ ἀρχίζει ἀπὸ τὴν ὁδὸ Κορίνθου καὶ διέρχεται μεταξὺ τῶν ἰδιοκτησιῶν Παν. Βασιλικόπουλου, Δ. Καρέλα, Δημ. Καραλῆ Ἰωάννου Φαλτσέτα, Λάβδα καὶ Καρκανίδα.

Ο ΝΟΜΑΡΧΗΣ ΗΛΕΙΑΣ

Ἔχοντας ὑπόψη :

1. Τὴ Λ7/16/11/7.10.70 κοινὴ ἀπόφαση τῶν Ὑπουργῶν Προεδρίας Κυβερνήσεως, Ἐσωτερικῶν καὶ Δημ. Ἔργων «περὶ ὀργανώσεως Περ/κῶν Ὑπηρεσιῶν Ὑπουργείου Δημ. Ἔργων».
2. Τὶς διατάξεις τοῦ ἄρθρου 1 παρ. 1 καὶ 2 τοῦ ἀριθ. 532/70 Ν. Δ/τος, «περὶ συμπληρώσεως τῶν διατάξεων περὶ διοικητικῆς ἀποκεντρώσεως».
3. Τὴν Α.22505/28.8.75 ἀπόφαση τοῦ Νομάρχη «περὶ μεταβιβάσεως ἁρμοδιοτήτων».
4. Τὴ σύμφωνη γνώμη τοῦ Νομαρχιακοῦ Συμβουλίου τῆς Νομαρχίας Ἠλείας ὅπως διατυπώθηκε στὸ 33/79 πρακτικό του, ἀποφασίζουμε :


Τὴν ἔγκριση τῆς διόδου ποὺ προϋπάρχει τοῦ ἔτους 1923 στὸ σχέδιο πόλεως Ἀμαλιάδας, ὅπως αὐτὴ φαίνεται στὸ τοπογραφικὸ διάγραμμα ποὺ ὑπογράφει μὲ ἡμερομηνία 1979 ὁ Πολιτικὸς Μηχανικὸς Γεώργιος Μανωλόπουλος καὶ θεωρεῖ ὁ Διευθυντὴς Τ.Υ.Ν. Ἠλείας.

Ἡ δίοδος ἀρχίζει ἀπὸ τὴν ὁδὸ Κορίνθου καὶ διέρχεται μεταξὺ τῶν ἰδιοκτησιῶν Παναγ. Βασιλικόπουλου, Δ. Καρέλα, Δημ. Καραλῆ, Ἰωάν. Φαλτσέτα, Λάβδα καὶ Καρκανίδα.

Ἡ ἀπόφαση αὐτὴ νὰ δημοσιευθεῖ στὴν Ἐφημερίδα τῆς Κυβερνήσεως.

Πύργος, 26 Νοεμβρίου 1979

Ὁ Νομάρχης
ΑΝΔΡΕΑΣ ΝΙΚΟΛΑΟΥ

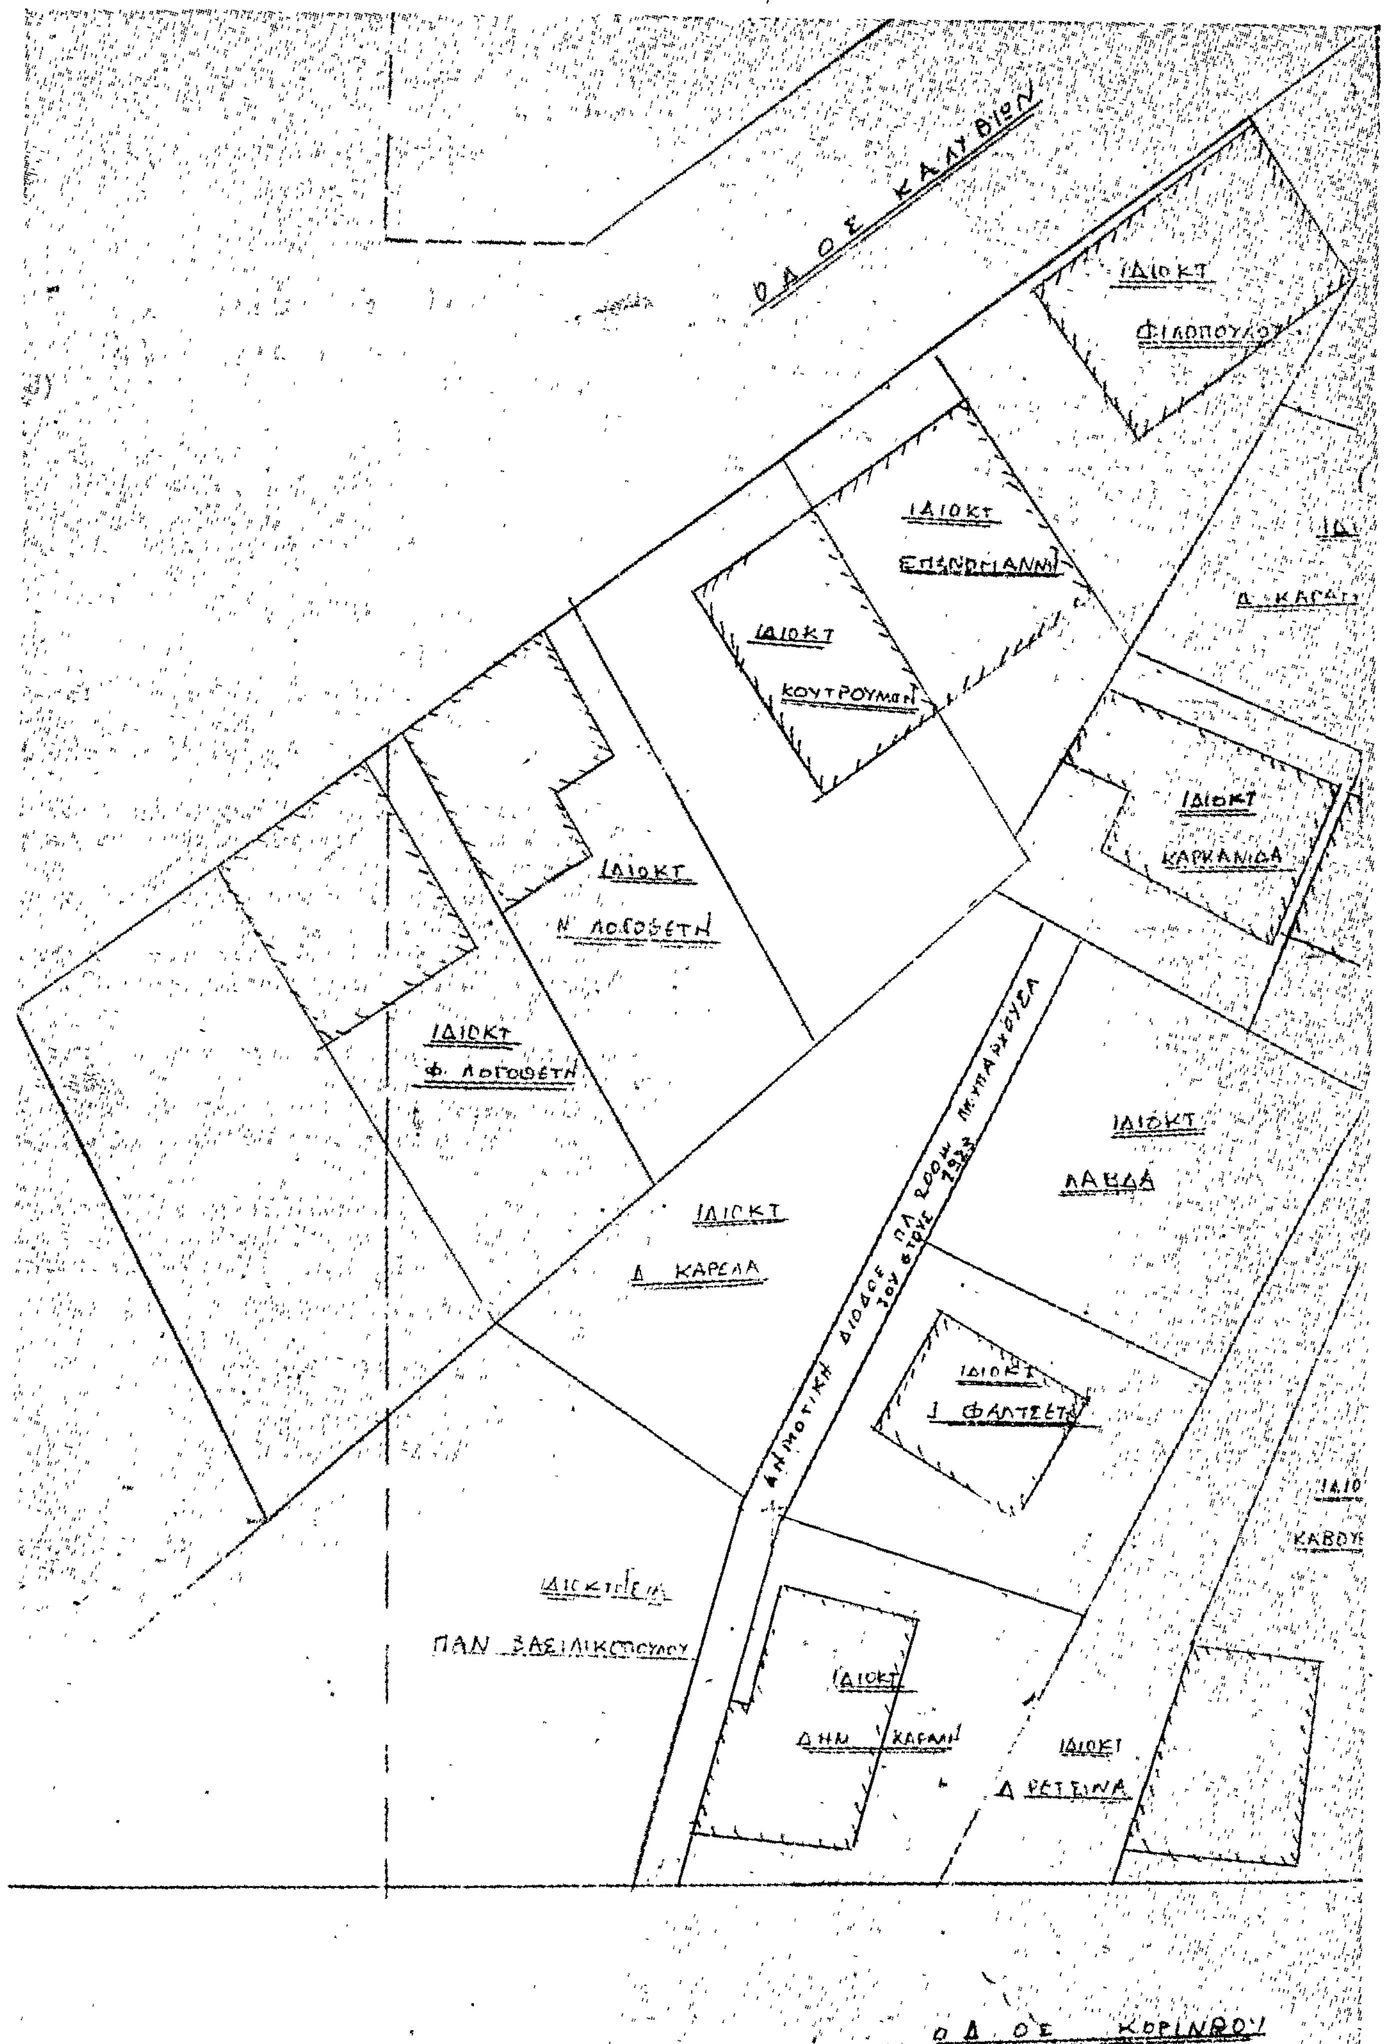
ΟΔΟΣ ΚΑΛΥΒΙΩΝ
ΙΔΙΟΚΤ
ΦΙΛΟΠΟΥΛΟΥ
ΙΔΙΟΚΤ
ΙΔΙΟΚΤ
ΙΔΙΟΚΤ
Ν. ΛΟΓΟΘΕΤΗ
ΙΔΙΟΚΤ
Φ. ΛΟΓΟΘΕΤΗ
ΙΔΙΟΚΤ
ΚΑΡΚΑΝΙΔΑ
ΙΔΙΟΚΤ
ΛΑΒΔΑ
ΙΔΙΟΚΤ
Δ. ΚΑΡΕΛΑ
ΙΔΙΟΚΤ
ΙΔΙΟΚΤ
ΙΔΙΟΚΤ
ΔΗΜ. ΚΑΡΑΜΗ
ΙΔΙΟΚΤ
Δ. ΡΕΤΣΙΝΑ
ΟΔΟΣ ΚΟΡΙΝΘΟΥ

ΙΔΙΟΚΤ. ΠΑΠΑΦΙΛΟΠΟΥΛΟΥ

ΙΔΙΟΚΤ. ΧΡ. ΜΠΙΡΠΑ

ΙΔΙΟΚΤ. ΜΠΟΥΜΠΑΣΑΚΗ

ΙΔΙΟΚΤ. Τ. ΛΑΜΠΡΟΠΟΥΛΟΥ

ΙΔΙΟΚΤ. ΓΕΤΣΙΝΑ

ΙΔΙΟΚΤ. ΜΑΛΛΙΑ

ΙΔΙΟΤ. ΡΑΟΣ

ΙΔΙΟΚΤ. ΛΑΒΚΑ

ΙΔΙΟΚΤ. ΠΑΠΑΣΩΤΗΡΙΟΥ

ΟΔΟΣ ΔΩΡΟΝ

ΙΔΙΟΚΤ. ΠΑΠΑΓΕΩΡΓΙΟΥ


ΤΟΠΟΓΡΑΦΙΚΟΝ ΔΙΑΓΡΑΜΜΑ

ΕΜΦΑΙΝΟΝ ΔΙΟΔΟΝ ΠΡΟΫΠΑΡΧΟΥΣΑΝ

ΤΟΥ ΕΤΟΥΣ 1923

ΚΛ. 1:200

ΟΙΚΟΔ. ΤΕΤΡΑΓΩΝΟ 64

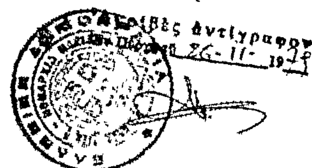

ΑΜΑΛΙΑΣ 1979

Ο ΣΥΝΤΑΞΑΣ

'Αριθ. Π. 5461 (6)

Περὶ ἐγκρίσεως ὁδοῦ πλάτους 8.00 μ. διὰ μέσου τοῦ ἀριθ. 25 οἰκοδ. τετραγώνου τοῦ ρυμοτομικοῦ σχεδίου τῆς κωμοπόλεως 'Αμπελῶνος.

Ο ΝΟΜΑΡΧΗΣ ΛΑΡΙΣΗΣ

Ἔχοντας ὑπόψη :

1. Τὶς διατάξεις τοῦ Ν. 3200/55 «περὶ διοικητικῆς ἀποκεντρώσεως», σὲ συνδυασμὸ μὲ ἐκεῖνες τοῦ Ν.Δ. 532/1970 «περὶ συμπληρώσεως τῶν περὶ σχεδίων πόλεων διατάξεων περὶ διοικητικῆς ἀποκεντρώσεως».

2. Τὶς διατάξεις τοῦ 712/1970 Β.Δ. «περὶ καθορισμοῦ τῶν τηρουμένων ὑπὲρ τοῦ 'Υπουργοῦ καὶ τῶν περιφ. ἀρχῶν διανομαρχιακοῦ ἐπιπέδου ἁρμοδιοτήτων κλπ. τοῦ Υ.Δ.Ε.», ὅπως αὐτὲς τροποποιήθηκαν καὶ συμπληρώθηκαν μὲ τὰ 677/1971 καὶ 198/1972 Β.Δ.

3. Τὶς διατάξεις τοῦ ἀπὸ 17.7.1923 Ν.Δ. «περὶ σχεδίων πόλεων κ.λπ.» ὅπως αὐτὲς τροποποιημένες ἰσχύουν σήμερα καὶ εἰδικότερα τὶς διατάξεις τοῦ ἄρθρου 42 καὶ τῶν ἑνοποιημένων ἄρθρων 43, 44, 45.

4. Τὶς διατάξεις τοῦ Ν.Δ. 690/1948 περὶ συμπληρώσεως τῶν περὶ σχεδίων πόλεων διατάξεων καὶ τὶς σχετικὲς τοῦ Α.Ν. 410/1968.

5. Τὴν Π. 96474/24.12.73 ἀπόφαση «περὶ τροποποιήσεως καὶ ἐπεκτάσεως τοῦ ρυμοτομικοῦ σχεδίου τῆς κωμοπόλεως 'Αμπελῶνος καὶ καθορισμοῦ τῶν ὅρων καὶ περιορισμῶν δομήσεως τῶν οἰκοπέδων αὐτοῦ».

6. Τὴν 49/1979 ἀπόφαση τοῦ Κοιν. Συμβουλίου 'Αμπελῶνος.


7. Τὴν 111 (Πρακτ. 18/8.10.79 γνωμοδότηση τοῦ Νομαρχιακοῦ Συμβουλίου Δημ. Ἔργων Ν. Λαρίσης, ἀποφασίζουμε :

'Εγκρίνουμε τὴν τροποποίηση τοῦ ρυμοτομικοῦ σχεδίου 'Αμπελῶνος, ποὺ ἀφορᾶ στὴν ἔγκριση ὁδοῦ πλάτους 8.00μ. διὰ μέσου τοῦ ἀριθ. 25 οἰκοδ. τετραγώνου καὶ εἰδικότερα, ὅπως φαίνεται στὸ θεωρημένο ἀπὸ τὸ Δ/ντὴ Τεχνικῶν 'Υπηρεσιῶν Ν. Λαρίσης, σχεδιάγραμμα.

'Η ἀπόφαση αὐτή, μὲ τὸ τοπογραφικὸ διάγραμμα ποὺ τὴ συνοδεύει, νὰ δημοσιευθεῖ στὴν 'Εφημερίδα τῆς Κυβερνήσεως.

Λάρισα, 31 'Οκτωβρίου 1979

'Ο Νομάρχης κ.ά.α.
ΕΜΜ. ΦΤΟΥΛΗΣ

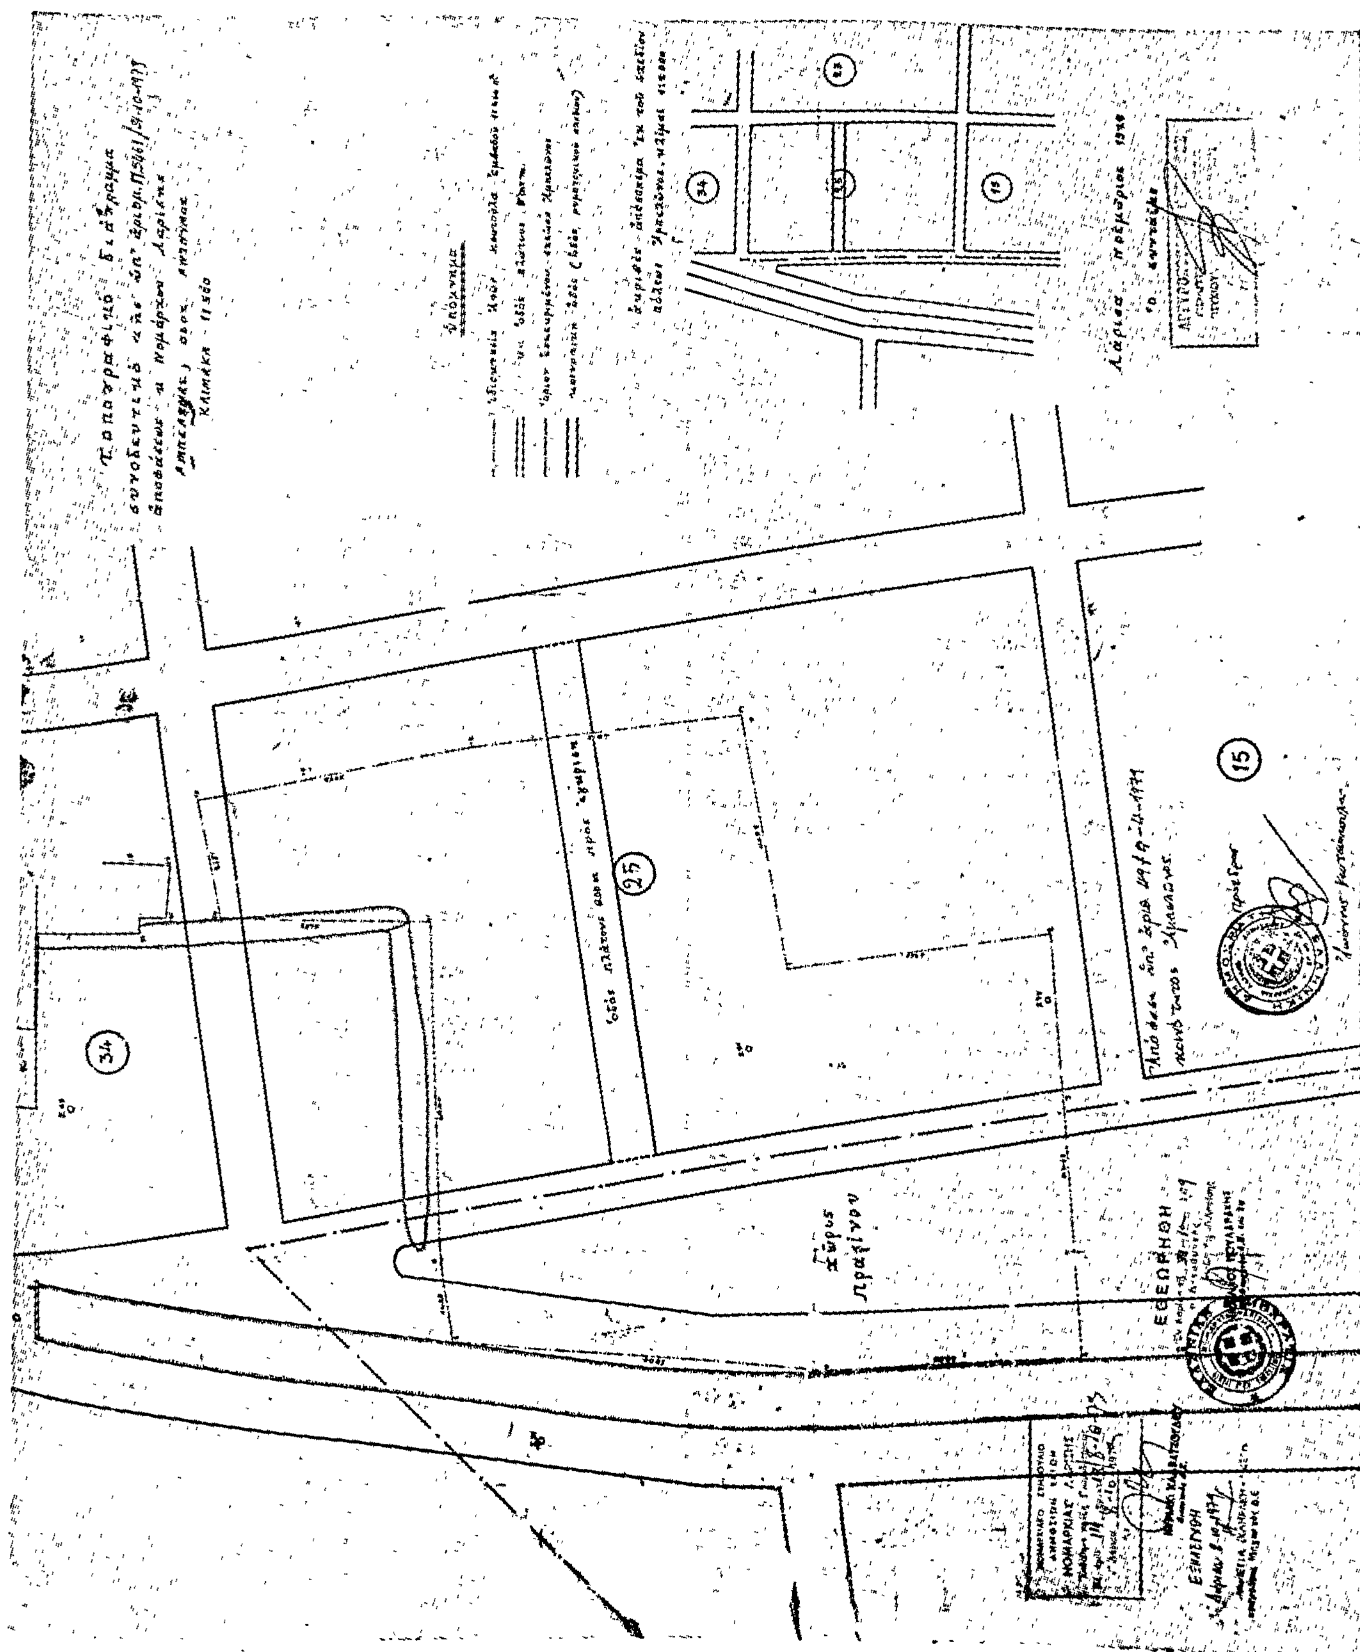

Η ΓΕΝΙΚΗ ΔΙΕΥΘΥΝΣΗ ΤΟΥ ΕΘΝΙΚΟΥ ΤΥΠΟΓΡΑΦΕΙΟΥ

ΓΝΩΣΤΟΠΟΙΕΙ ΟΤΙ:

Ἡ ἐτήσια συνδρομὴ τῆς Ἐφημερίδας τῆς Κυβερνήσεως, ἡ τιμὴ τῶν φύλλων της ποὺ πουλιοῦνται τμηματικὰ καὶ τὰ τέλη δημοσιεύσεων στὴν Ἐφημερίδα τῆς Κυβερνήσεως, καθορίσθηκαν ἀπὸ 1 Ἰανουαρίου 1980 ὡς ἀκολούθως:

Α′ ΕΤΗΣΙΕΣ ΣΥΝΔΡΟΜΕΣ

1. Γιὰ τὸ Τεῦχος Α′	Δραχ.	1.000
2. » » » Β′	»	1.500
3. » » » Γ′	»	700
4. » » » Δ′	»	1.500
5. » » » Νομικῶν ΠροσώπωνΔ.Δ. κ.λπ.	»	700
6. » » » Ἀν. Εἰδ. Δικαστηρίου	»	100
7. » » » Παράρτημα	»	400
8. » » » Ἀνωνύμων Ἑταιρειῶν κ.λπ.	»	4.000
9. » » Δελτίο Ἐμπορικῆς καὶ Βιομηχανικῆς Ἰδιοκτησίας	»	400
10. Γιὰ ὅλα τὰ τεύχη καὶ τὸ Δ.Ε.Β.Ι.	»	9.000

Οἱ Δῆμοι καὶ οἱ Κοινότητες τοῦ Κράτους καταβάλλουν τὸ 1/2 τῶν ἀνωτέρω συνδρομῶν.

Ὑπὲρ τοῦ Ταμείου Ἀλληλοβοηθείας Προσωπικοῦ τοῦ Ἐθνικοῦ Τυπογραφείου (ΤΑΠΕΤ) ἀναλογοῦν τὰ ἑξῆς ποσά:

1. Γιὰ τὸ Τεῦχος Α′	Δραχ.	50
2. » » » Β′	»	75
3. » » » Γ′	»	35
4. » » » Δ′	»	75
5. » » » Νομικῶν Προσώπων Δ.Δ. κ.λπ.	»	35
6. » » » Ἀν. Εἰδ. Δικαστηρίου	»	5
7. » » » Παράρτημα	»	20
8. » » » Ἀνωνύμων Ἑταιρειῶν κ.λπ.	»	200
9. » » Δελτίο Ἐμπ. καὶ Βιομ. Ἰδιοκτησίας	»	20
10. Γιὰ ὅλα τὰ τεύχη	»	450

Β′. ΤΙΜΗ ΦΥΛΛΩΝ

Ἡ τιμὴ πωλήσεως κάθε φύλλου, μέχρις 8 σελ., εἶναι 5 δρχ., ἀπὸ 9 ὡς 24 σελ. 10 δρχ., ἀπὸ 25 ὡς 48 σελ. 15 δρχ., ἀπὸ 49 ὡς 80 σελ. 30 δρχ., ἀπὸ 81 σελ. καὶ ἄνω ἡ τιμὴ πωλήσεως κάθε φύλλου προσαυξάνεται κατὰ 30 δρχ. ἀνὰ 80 σελίδες.

Γ′. ΤΕΛΗ ΔΗΜΟΣΙΕΥΣΕΩΝ

Ι. Στὸ τεῦχος Ἀνωνύμων Ἑταιρειῶν καὶ Ἑταιρειῶν Περιωρισμένης Εὐθύνης:

Α′ Ἀνωνύμων Ἑταιρειῶν:

1. Τῶν καταστατικῶν	Δρχ.	14.000
2. Τῶν ἀποφάσεων «περὶ συγχωνεύσεως ἀνωνύμων ἑταιρειῶν»	»	14.000
3. Τῶν κωδικοποιήσεων τῶν καταστατικῶν (ΦΕΚ 309/67, τ. Β′)	»	7.000
4. Τῶν τροποποιήσεων τῶν καταστατικῶν	»	3.000
5. Τῶν ἰσολογισμῶν κάθε χρήσεως	»	6.000
6. Τῶν ὑπουργικῶν ἀποφάσεων «περὶ παροχῆς ἀδείας ἐπεκτάσεως τῶν ἐργασιῶν Ἀσφαλιστικῶν Ἑταιρειῶν», τῶν ἐκθέσεων ἐκτιμήσεως περιουσιακῶν στοιχείων καὶ τῶν ἀποφάσεων τοῦ Δ.Σ. τοῦ ΕΛΤΑ, μὲ τὶς ὁποῖες ἐγκρίνονται καὶ δημοσιεύονται οἱ κανονισμοὶ αὐτοῦ	»	5.000
7. Τῶν ἀποφάσεων «περὶ ἐγκαταστάσεως ὑποκαταστήματος, διορισμοῦ γενικοῦ πράκτορος καὶ παροχῆς πληρεξουσιότητος πρὸς ἀντιπροσώπευσιν ἐν Ἑλλάδι ἀλλοδαπῶν Ἑταιρειῶν» καὶ τῶν ἀποφάσεων «περὶ μεταβιβάσεως τοῦ χαρτοφυλακίου Ἀσφαλιστικῶν Ἑταιρειῶν κατὰ τὸ ἄρθρο 59 παρ. 1 τοῦ Ν.Δ. 400/70»	»	3.000
8. Τῶν ἀνακοινώσεων γιὰ κάθε μεταβολὴ ποὺ γίνεται μὲ ἀπόφαση Γ.Σ. ἢ Δ.Σ., τῶν προσκλήσεων σὲ γενικὲς συνελεύσεις, τῶν κατὰ τὸ ἄρθρο 32 τοῦ Ν. 3221/24 γνωστοποιήσεων, τῶν ἀνακοινώσεων, ποὺ προβλέπονται ἀπὸ τὸ ἄρθρο 59 παρ. 3 τοῦ Ν.Δ. 400/1970 «περὶ Ἀλλοδαπῶν Ἀσφαλιστικῶν Ἑταιρειῶν», τῶν ἀποφάσεων τοῦ Διοικητικοῦ Συμβουλίου τοῦ ΕΛΤΑ, ποὺ ἀναφέρονται σὲ προσωρινὲς διατάξεις καὶ τῶν ἀποφάσεων τοῦ Ὑπ. Συγκοινωνιῶν διὰ τοὺς ΗΛΠΑΠ – ΗΣΑΠ – ΟΣΕ	»	1.500
9. Τῶν συνοπτικῶν μηνιαίων καταστάσεων τῶν Τραπεζικῶν Ἑταιρειῶν	»	1.500
10. Τῶν ἀποφάσεων τῆς ἐπιτροπῆς τοῦ Χρηματιστηρίου «περὶ εἰσαγωγῆς χρεωγράφων εἰς τὸ χρηματιστήριον πρὸς διαπραγμάτευσιν, συμφώνως πρὸς τὰς διατάξεις τοῦ ἄρθρου 2 παρ. 3 Α.Ν. 148/1967»	Δρχ.	1.500
11. Τῶν ἀποφάσεων τῆς ἐπιτροπῆς κεφαλαιαγορᾶς «περὶ διαγραφῆς χρεωγράφων ἐκ τοῦ χρηματιστηρίου, συμφώνως πρὸς τὰς διατάξεις τοῦ ἄρθρου 2 παρ. 4 Α.Ν. 148/67»	»	1.500
12. Τῶν ἀποφάσεων «περὶ ἐγκρίσεως τιμολογίων τῶν Ἀσφαλιστικῶν Ἑταιρειῶν»	»	1.000

Β′ Ἑταιρειῶν Περιωρισμένης Εὐθύνης:

1. Τῶν καταστατικῶν	Δρχ.	1.500
2. Τῶν κωδικοποιήσεων τῶν καταστατικῶν	»	1.500
3. Τῶν ἰσολογισμῶν κάθε χρήσεως	»	1.500
4. Τῶν ἐκθέσεων ἐκτιμήσεως περιουσιακῶν στοιχείων	»	1.500
5. Τῶν τροποποιήσεων τῶν καταστατικῶν (γιὰ κάθε συμβολαιογραφικὴ πράξη)	»	600
6. Τῶν ἀνακοινώσεων μὲ συμβολαιογραφικὴ πράξη	»	600
7. Τῶν ἀνακοινώσεων μὲ ἀπόφαση τῆς Γ.Σ.	»	400
8. Τῶν προσκλήσεων σὲ γενικὲς συνελεύσεις	»	400

Γ′ Ἀλληλασφαλιστικῶν Συνεταιρισμῶν – Ἀλληλασφαλιστικῶν Ταμείων καὶ Φιλανθρωπικῶν Σωματείων:

1. Τῶν ὑπουργικῶν ἀποφάσεων «περὶ χορηγήσεως ἀδείας λειτουργίας Ἀλληλασφαλιστικῶν Συνεταιρισμῶν – Ἀλληλασφαλιστικῶν Ταμείων»	»	1.500
2. Τῶν ἰσολογισμῶν τῶν ἀνωτέρω Συνεταιρισμῶν, Ταμείων καὶ Σωματείων	»	1.500

Δ′ Τῶν δικαστικῶν πράξεων:	Δρχ.	600

ΙΙ. Στὸ Τέταρτο τεῦχος:

Τῶν δικαστικῶν πράξεων γιὰ παρακατάθεση ἀποζημιώσεως	»	600

Δ′. ΚΑΤΑΒΟΛΗ ΣΥΝΔΡΟΜΩΝ - ΤΕΛΩΝ ΔΗΜΟΣΙΕΥΣΕΩΝ ΚΑΙ ΠΟΣΟΣΤΩΝ Τ.Α.Π.Ε.Τ.

1. Οἱ συνδρομὲς τοῦ ἐσωτερικοῦ καὶ τὰ τέλη δημοσιεύσεων προκαταβάλλονται στὰ Δημόσια Ταμεῖα ἔναντι ἀποδεικτικοῦ εἰσπράξεως, τὸ ὁποῖο φροντίζει ὁ ἐνδιαφερόμενος νὰ τὸ στείλει στὴ Γενικὴ Δ/νση τοῦ Ἐθνικοῦ Τυπογραφείου.

2. Οἱ συνδρομὲς τοῦ ἐξωτερικοῦ εἶναι δυνατὸ νὰ στέλνονται καὶ σὲ ἀνάλογο συνάλλαγμα μὲ ἐπιταγὴ ἐπ' ὀνόματι τοῦ Διευθυντῆ τῶν Διοικητικῶν καὶ Οἰκονομικῶν Ὑποθέσεων τοῦ Ἐθνικοῦ Τυπογραφείου.

3. Τὸ ὑπὲρ τοῦ ΤΑΠΕΤ ποσοστὸ ἐπὶ τῶν ἀνωτέρω συνδρομῶν καὶ τελῶν δημοσιεύσεων καταβάλλεται ὡς ἑξῆς:

α) στὴν Ἀθήνα: στὸ Ταμεῖο τοῦ ΤΑΠΕΤ (Κατάστημα Ἐθνικοῦ Τυπογραφείου),

β) στὶς ὑπόλοιπες πόλεις τοῦ Κράτους: στὰ Δημόσια Ταμεῖα καὶ ἀποδίδεται στὸ ΤΑΠΕΤ σύμφωνα μὲ τὶς 192378/3639/1947(RONEO 185) καὶ 178048/5321/31.7.65 (RONEO 139) ἐγκύκλιες διαταγὲς τοῦ Γ.Λ.Κ.,

γ) στὶς περιπτώσεις συνδρομῶν ἐξωτερικοῦ: ὅταν ἡ ἀποστολή τους γίνεται μὲ ἐπιταγὲς μαζὶ μ' αὐτὲς στέλνεται καὶ τὸ ὑπὲρ τοῦ ΤΑΠΕΤ ποσοστό.

Ὁ Γενικὸς Διευθυντὴς
ΑΘΑΝ. ΠΑΝ. ΣΠΗΛΙΟΠΟΥΛΟΣ

ΑΠΟ ΤΟ ΕΘΝΙΚΟ ΤΥΠΟΓΡΑΦΕΙΟ